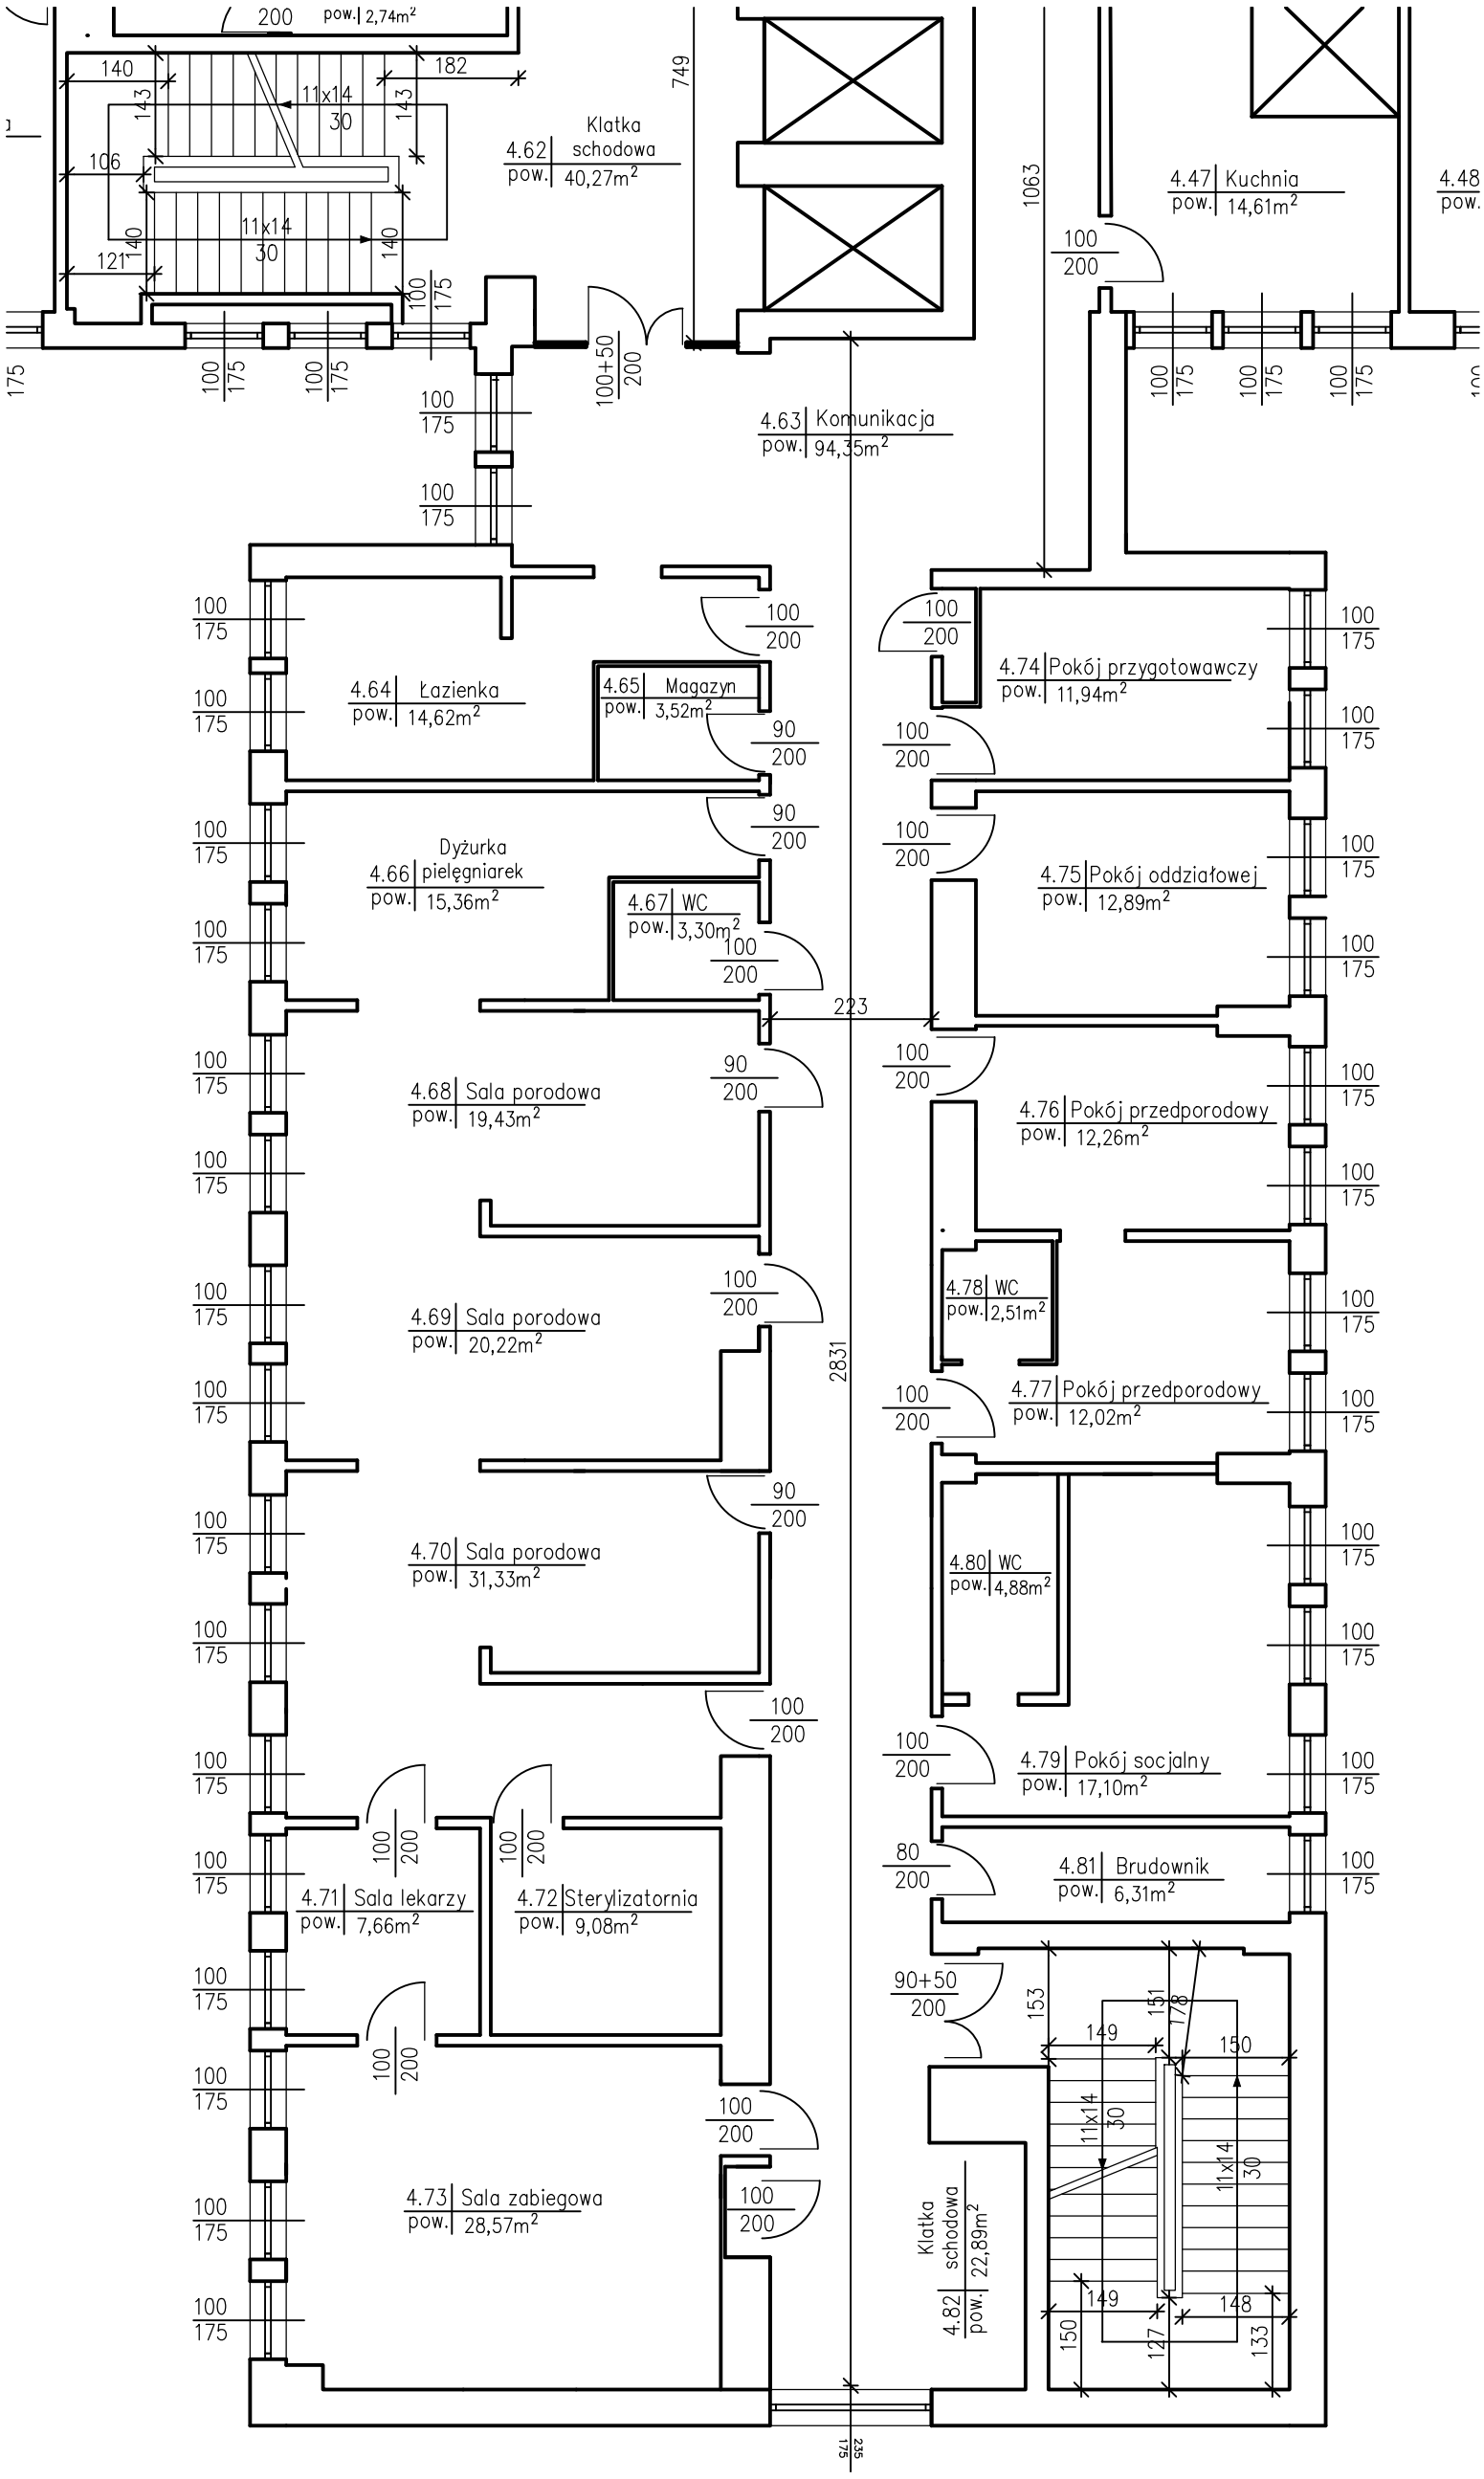

RZUT IV PIĘTRA